

Stk.	Material:	Dim.	Art. Nr.
2,00 m	FE-Rohr schwarz geschweisst	1/2"	
1,50 m	FE-Rohr schwarz geschweisst	3/4"	
0,75 m	FE-Rohr schwarz geschweisst	1 1/4"	
2	Siederrohr - Schweissbogen	5/4"	570.105
1	Schweissreduktion NF	1 1/4"-3/4"	574.100
1	+GF+ T-Stück egal	3/4"	130
1	+GF+ T-Stück reduziert	3/4"-1/2"-3/4"	130
1	+GF+ Reduktions Muffe	3/4"-1/2"	240
1	+GF+ Reduktion Überschnitt	1 1/4"-3/4"	241
1	+GF+ Verschraubung mit Aussengew.	1/2"	331
2	+GF+ Einlegeteil zu Verschraubung	1 1/4"	371
2	+GF+ Mutter zu Verschraubung	2" (1 1/4")	374
2	Dichtung zu Verschraubung (1 1/4")	42x55x2	
1.20 m	Mapress Rohr C-Stahl	18	29253
0.60 m	Mapress Rohr C-Stahl	35	29256
2	Mapress Bogen 90°	18	20103
1	Mapress Bogen 45°	18	20603
1	Mapress T-Stk. red.	35-18-35	21213
1	Mapress Reduktion mit Einsteckende	35-18	22311
1	Übergang mit AG	18-1/2"	21704
1	Übergang mit IG	18-1/2"	21903
3	Verschraubungen	35-2"	25051
1	Pumpe EMB	5/4"	Typ RS
1	Mischventil Danfoss VMV (PN 16)	5/4" (2")	Nr. 065F0032
1	Entleerhahnen mit Aussengew.	1/2"	
1	RL-Verschraubung durchgang	1/2"	
1	HK-Ventil durchgang	1/2"	
1	Entlüftungsventile	3/8"	

Nr.	Bezeichnung	M-M	Z-Mass	L cm	Dim.
1	Mapress Rohr C-Stahl	20.5	-4.8	15.7	18
2	Mapress Rohr C-Stahl	35.5	-5.0	30.5	18
3	Mapress Rohr C-Stahl	40.0	-6.6	33.4	18

**ÜK 3 Haustechnikpraktiker EBA Heizung**

Wandmontage 1303-13-01

Name: \_\_\_\_\_ Datum: \_\_\_\_\_

Gez.: AC


Datum: 19.12.2013

Revidiert: 00.00.2.....

Blatt Nr.: 1303-13-01


**Bewertung Masse:**

mm	0 - 30	31 - 33	34 - 36	37 - 39	40 - 42	43 - 45	46 - 48	49 - 51	52 - 54	55 - 57	58 +
Note	6.0	5.5	5.0	4.5	4.0	3.5	3.0	2.5	2.0	1.5	1.0

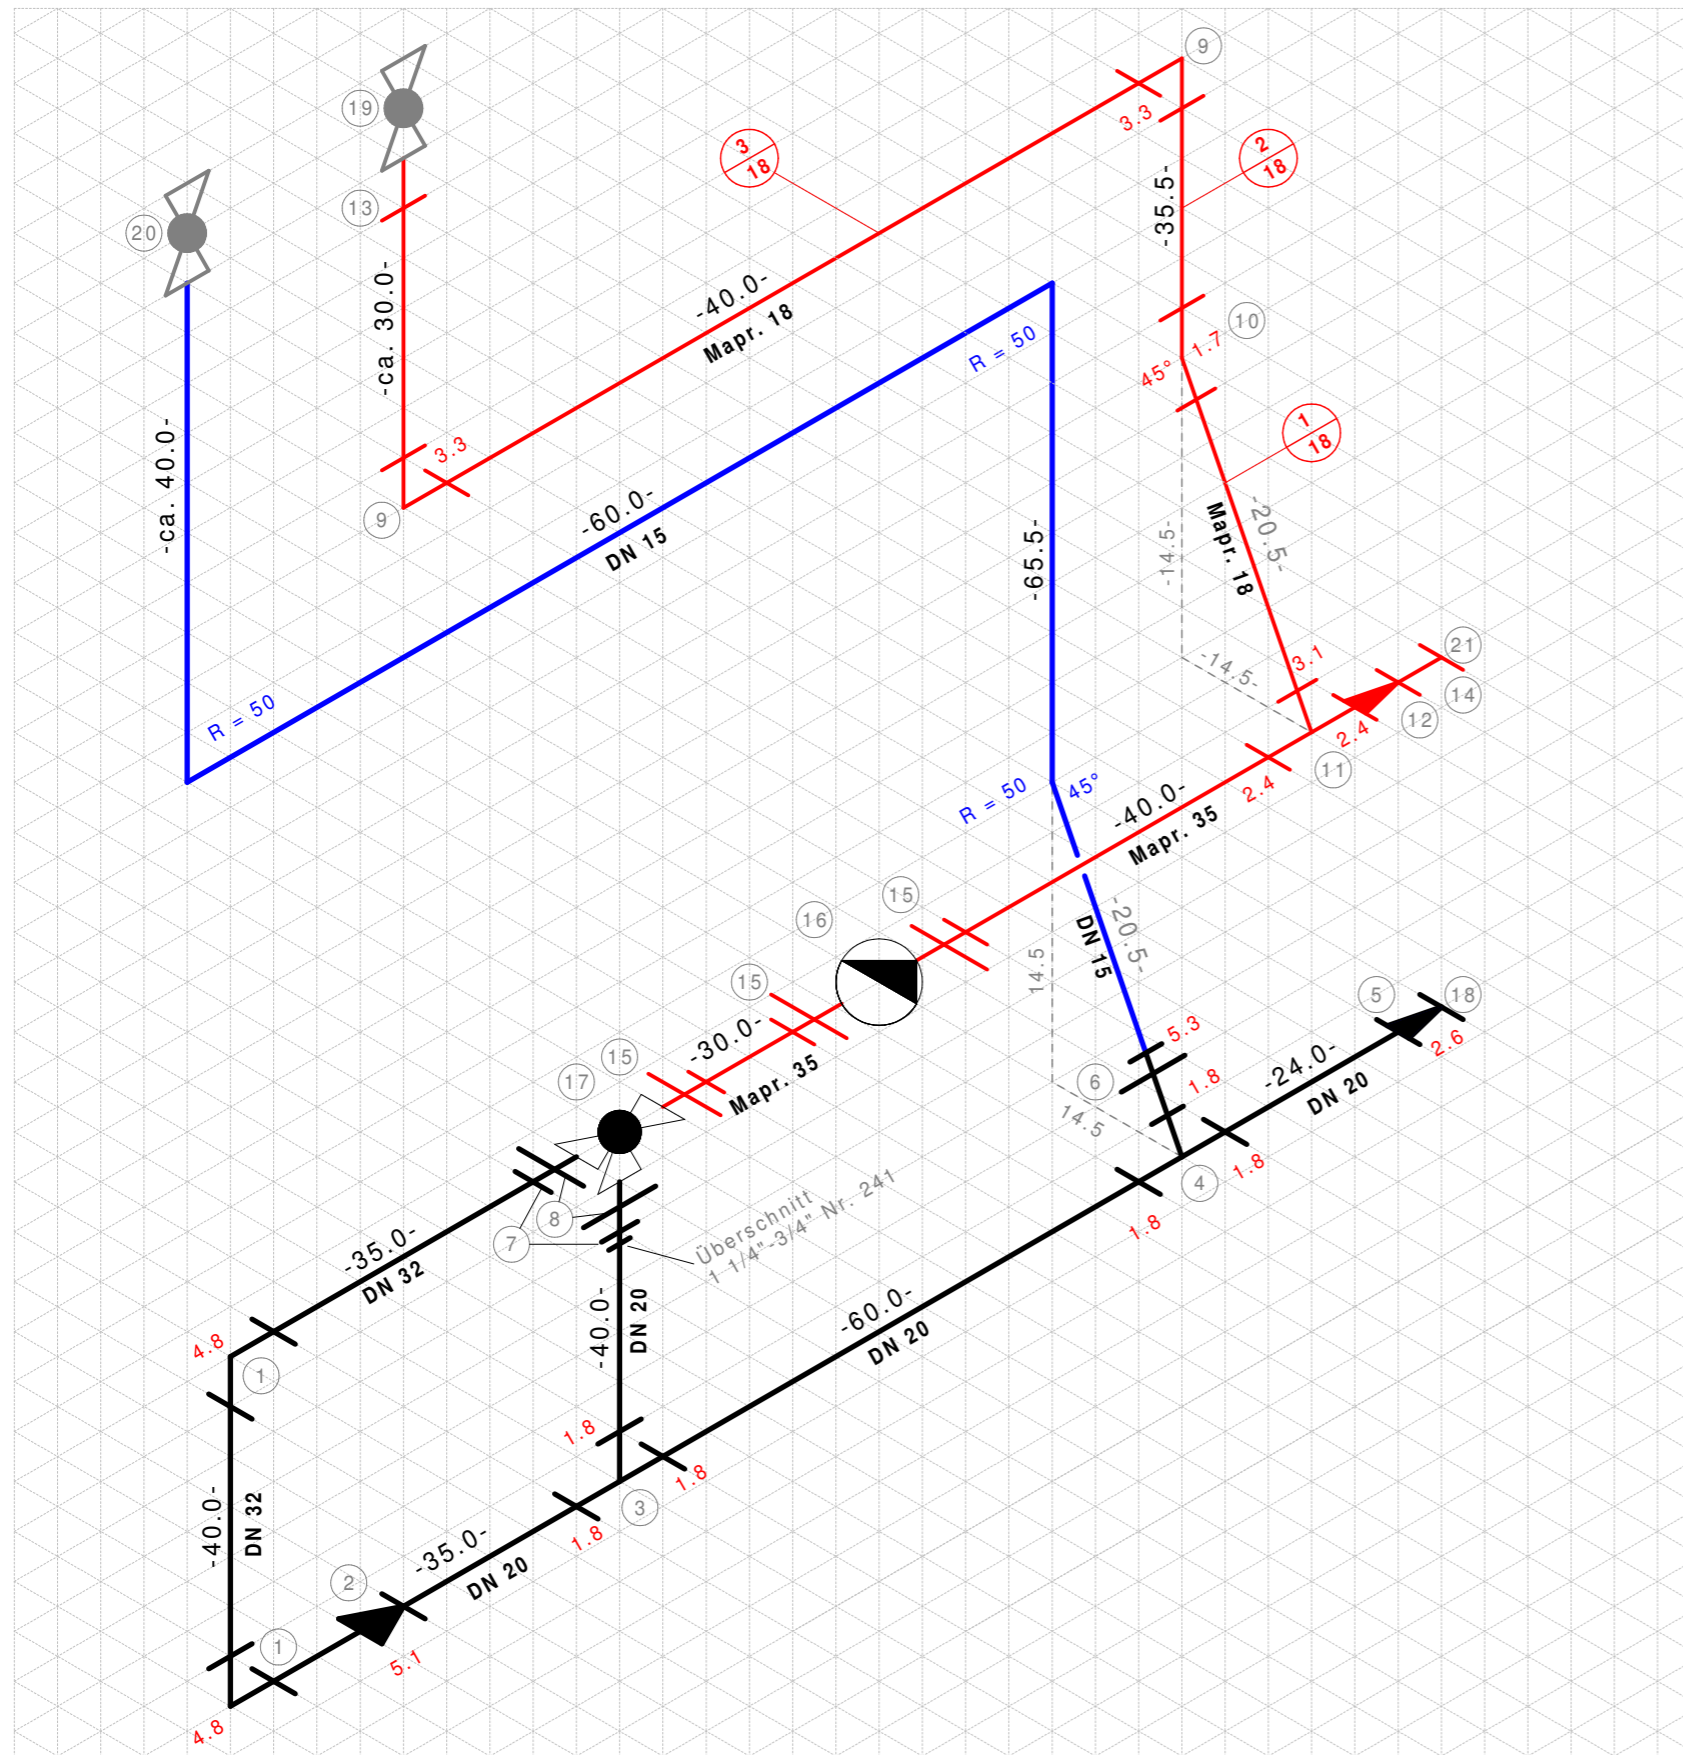

Pos.	Material:	Dim.	Art. Nr.
①	Siederrohr - Schweissbogen	5/4"	570.105
②	Schweissreduktion NF	1 1/4"-3/4"	574.100
③	+GF+ T-Stück egal	3/4"	130
④	+GF+ T-Stück reduziert	3/4"-1/2"-3/4"	130
⑤	+GF+ Reduktions Muffe	3/4"-1/2"	240
⑥	+GF+ Verschraubung mit Aussengew.	1/2"	331
⑦	+GF+ Einlegeteil zu Verschraubung	1 1/4"	371
	+GF+ Einlegeteil mit Überschnitt	1 1/4"-3/4"	371 + 241
⑧	+GF+ Mutter zu Verschraubung	2" (1 1/4")	374
⑨	Mapress Bogen 90°	18	20103
⑩	Mapress Bogen 45°	18	20603
⑪	Mapress T-Stk. red.	35-18-35	21213
⑫	Mapress Reduktion mit Einsteckende	35-18	22311
⑬	Übergang mit AG	18-1/2"	21704
⑭	Übergang mit IG	18-1/2"	21903
⑮	Verschraubungen	35-2"	25051
⑯	Pumpe EMB	5/4"	Typ RS
⑰	Mischventil Danfoss VMV (PN 16)	5/4" (2")	Nr. 065F0032
⑱	Entleerhahnen mit Aussengew.	1/2"	
⑳	RL-Verschraubung durchgang	1/2"	
㉑	HK-Ventil durchgang	1/2"	
	Entlüftungsventile	3/8"	

Nr.	Bezeichnung	M-M	Z-Mass	L cm	Dim.
1	Mapress Rohr C-Stahl	20.5	- 4.8	15.7	18
2	Mapress Rohr C-Stahl	35.5	- 5.0	30.5	18
3	Mapress Rohr C-Stahl	40.0	- 6.6	33.4	18

	<b>ÜK 3 Haustechnikpraktiker EBA Heizung</b> Wandmontage 1303-13-01	Gez.: AC Datum: 19.12.2013	Blatt Nr.: 1303-13-01
	Name: _____	Datum: _____	Revidiert: 00.00.2.....