suissetec	2017 QV Haustechnikpraktiker/In Sanitär Praktische Arbeit	Autoren QV Sanitär	Blatt Nr. 15-007
		Datum	
Kommission QV Sanitär	**Materialliste Kandidat Teil 1**	Revision	26.01.2017

Stk / m	Bezeichnung	Ø	Bestellnummer
	Rohre Edelstahl OPTIPRESS 1.4521		
0.6 m	Rohr Edelstahl OPTIPRESS 1.4521	Ø 15	81082,22
	Rohr Mepla		
0,70 m	Rohr Mepla	Ø 16	602.100.00.1
	Rohr Kupfer		
1.00 m	Rohr Kupfer	Ø 15	
	Rohr verzinkt		
1,10 m	Rohr verzinkt	Ø ½"	
	Optipress		
1 Stück	Bogen 90°	Ø 15	80000,22
1 Stück	Anschlussbogen IG	Ø 15 - ½"	80006,22
1 Stück	Übergang	Ø 15 - ½"	81035,21
1 Stück	T-Stück	Ø 15 - ½"-15	81013,22
1 Stück	Winkel mit Innengewinde	Ø 15 - ½"	81006,22
	Geberit Mepla		
2 Stücke	Bogen 90°	Ø 16	621.271.00.5
1 Stück	Übergang mit Aussengewinde	Ø 16 - ½"	601.535.00.5
1 Stück	T-Stück 90°mit Innengewinde	16 -1/2"-16	601.360.00.5
1 Stück	Übergangsbogen 90° mit Innengewinde	16-1/2"	601.256.00.5
	Temperguss		
2 Stücke	Bogen 90°, Nr. 90	Ø ½"	770 090 204
1 Stück	T-Stück egal, Nr. 130	Ø ½"	770 130 204
1 Stück	Bogen lang Nr. 41	Ø ½"	770 041 204
1 Stück	Bogen kurz Nr. 2a	Ø ½"	770 012 204
1 Stück	Kappe Nr. 300	Ø ½"	770 300 204
	Kupfer		
1 Stück	Lötkappe	Ø 15	767 301 005
	PE GEBERIT		
0,70 m	Rohr	Ø 110	367.000.16.0
0,20 m	Rohr	Ø 63	364.000.16.0
0,30 m	Rohr	Ø 56	363.000.16.0
1 Stück	Langmuffe	Ø 110	367.700.16.1
1 Stück	Bogen 45°	Ø 56	363.045.16.1
1 Stück	Bogen 90°	Ø 63	364.055.16.1
1 Stück	Siphon-Anschlusswinkel	Ø 56 - 50	363.061.16.1
1 Stück	Abzweig 88½° red.	Ø 110-56	367.165.16.1
1 Stück	Abzweig 88½° red.	Ø 110-63	367.170.16.1
1 Stück	Elektromuffe	Ø 63	364.771.16.1
1 Stück	Elektromuffe	Ø 56	363.771.16.1
1 Stück	Steckmuffe red.	Ø 63 - 56	364.752.16.1
	Befestigungen		
5 Stücke	Rohrschelle mit Gummieinlage	Ø 15mm - M10	
3 Stücke	Rohrschelle mit Gummieinlage	Ø ½"- M10	
1 Stück	Rohrschelle mit Gummieinlage	Ø 16- M10	
1.5 m	Gewindestange	M10	
1 Stück	Rohrschelle mit Gummieinlage	Ø 63mm - M10	
3 Stücke	Rohrschelle mit Gummieinlage	Ø 110mm - M10	
1 Stück	Rohrschelle mit Gummieinlage	Ø 56mm - M10	
	Hiermit bestätige ich, dass oben aufgeführte Material in bestem Zustand erhalten zu haben.		
	Unterschrift der Kandidatin/des Kandidaten	Ort	Datum
	_____	_____	_____2017

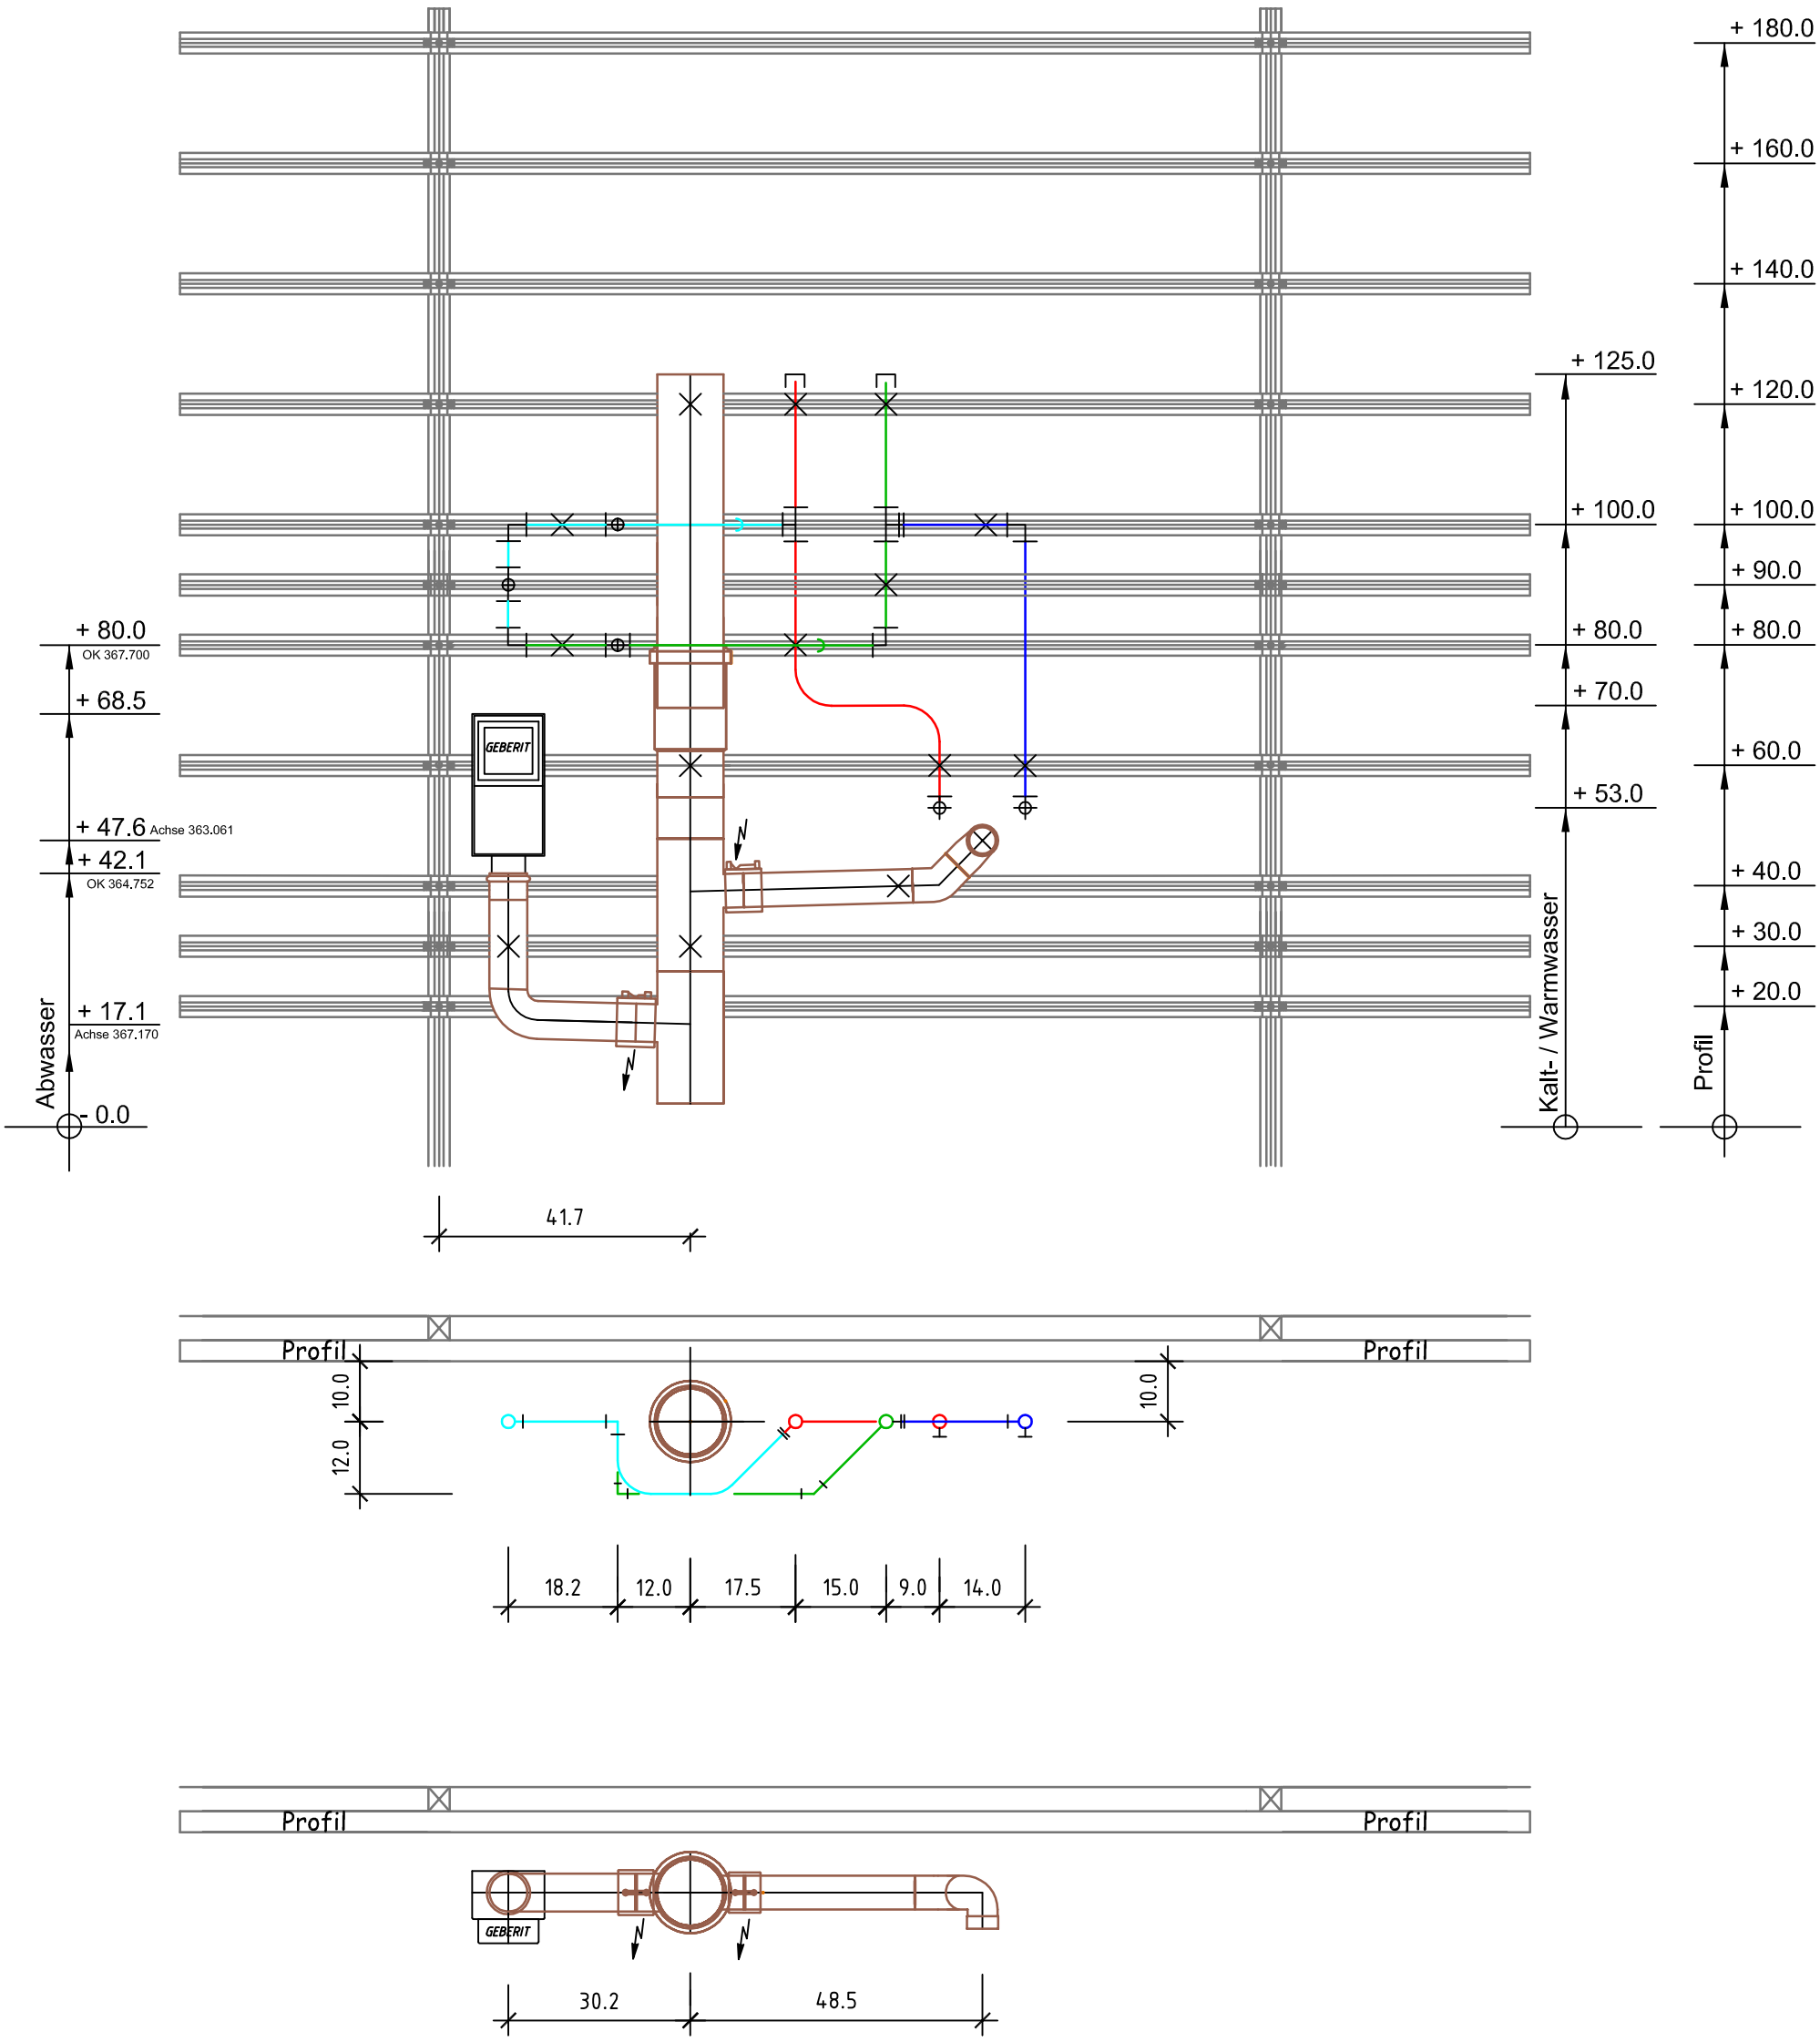

suissetec	Lehrabschlussprüfung 2017	Kandidaten Nr :	Datum :
	Haustechnikpraktiker /in - Sanitär		Format : A3
	Praktische Arbeit A01		Massstab : -

Variante Wandmontage

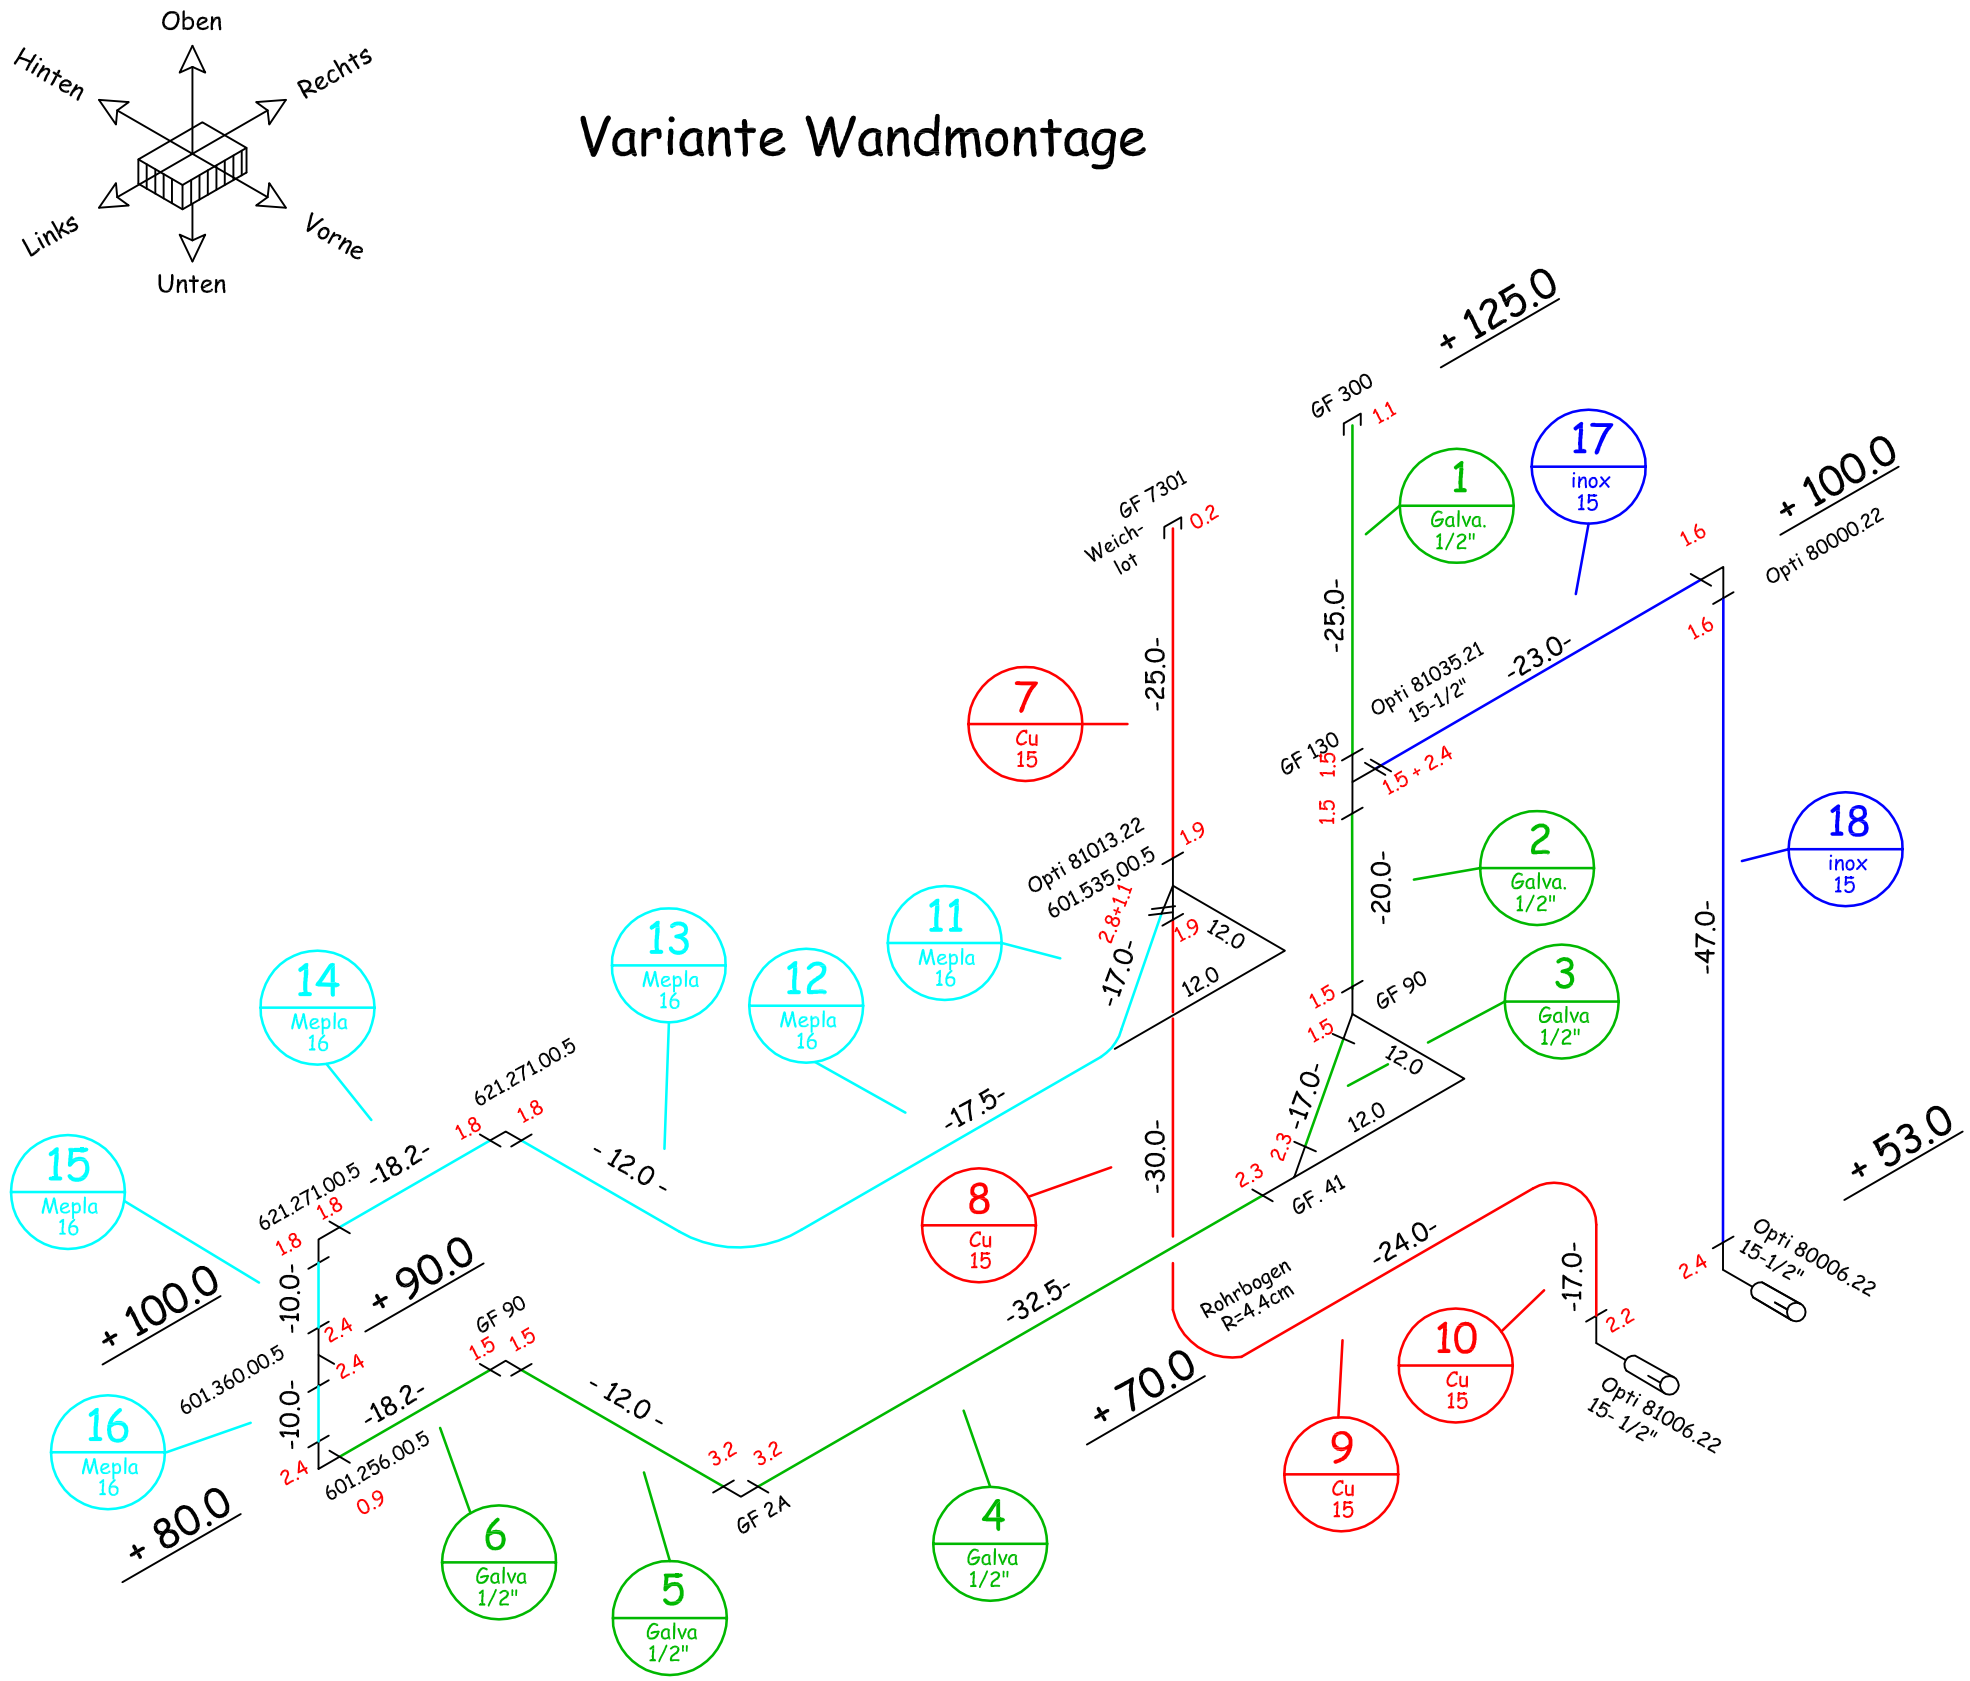

Nr°	Bezeichnung	Dim. ∅	Mat.	Mass M-M	Abzug	Rohrlänge
1	Rohr	1/2	Galv	25.0	2.6	22.4
2	Rohr	1/2	Galv	20.0	3.0	17.0
3	Rohr	1/2	Galv	17.0	3.8	13.2
4	Rohr	1/2	Galv	32.5	5.5	27.0
5	Rohr	1/2	Galv	12.0	4.7	7.3
6	Rohr	1/2	Galv	18.2	2.4	15.8
7	Rohr	15	Cu	25.0	2.1	22.9
8	Rohr	15	Cu	30.0	1.9	28.1 Ende-Achse
9	Rohr	15	Cu	24.0	---	24 Achse-Achse
10	Rohr	15	Cu	17.0	2.2	14.8 Ende-Achse
11	Rohr	16	Mepla	17.0	3.9	13.1 Ende-Achse
12	Rohr	16	Mepla	17.5	---	17.5 Achse-Achse
13	Rohr	16	Mepla	12.0	1.8	10.2 Ende-Achse
14	Rohr	16	Mepla	18.2	3.6	14.6
15	Rohr	16	Mepla	10.0	4.2	5.8
16	Rohr	16	Mepla	10.0	4.8	5.2
17	Rohr	15	Inox	23.0	5.5	17.5
18	Rohr	15	Inox	47.0	4	43.0

suissetec	Lehrabschlussprüfung 2017	Kandidaten Nr :	Datum :
	Haustechnikpraktiker /in - Sanitär		Format : A3
	Isometrie Wasserleitungen A02		Massstab : -

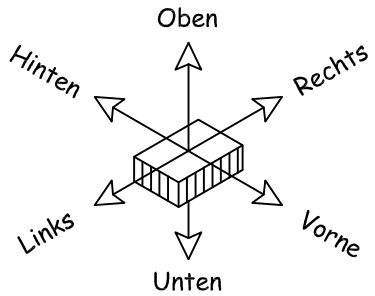

Variante Werkbankmontage

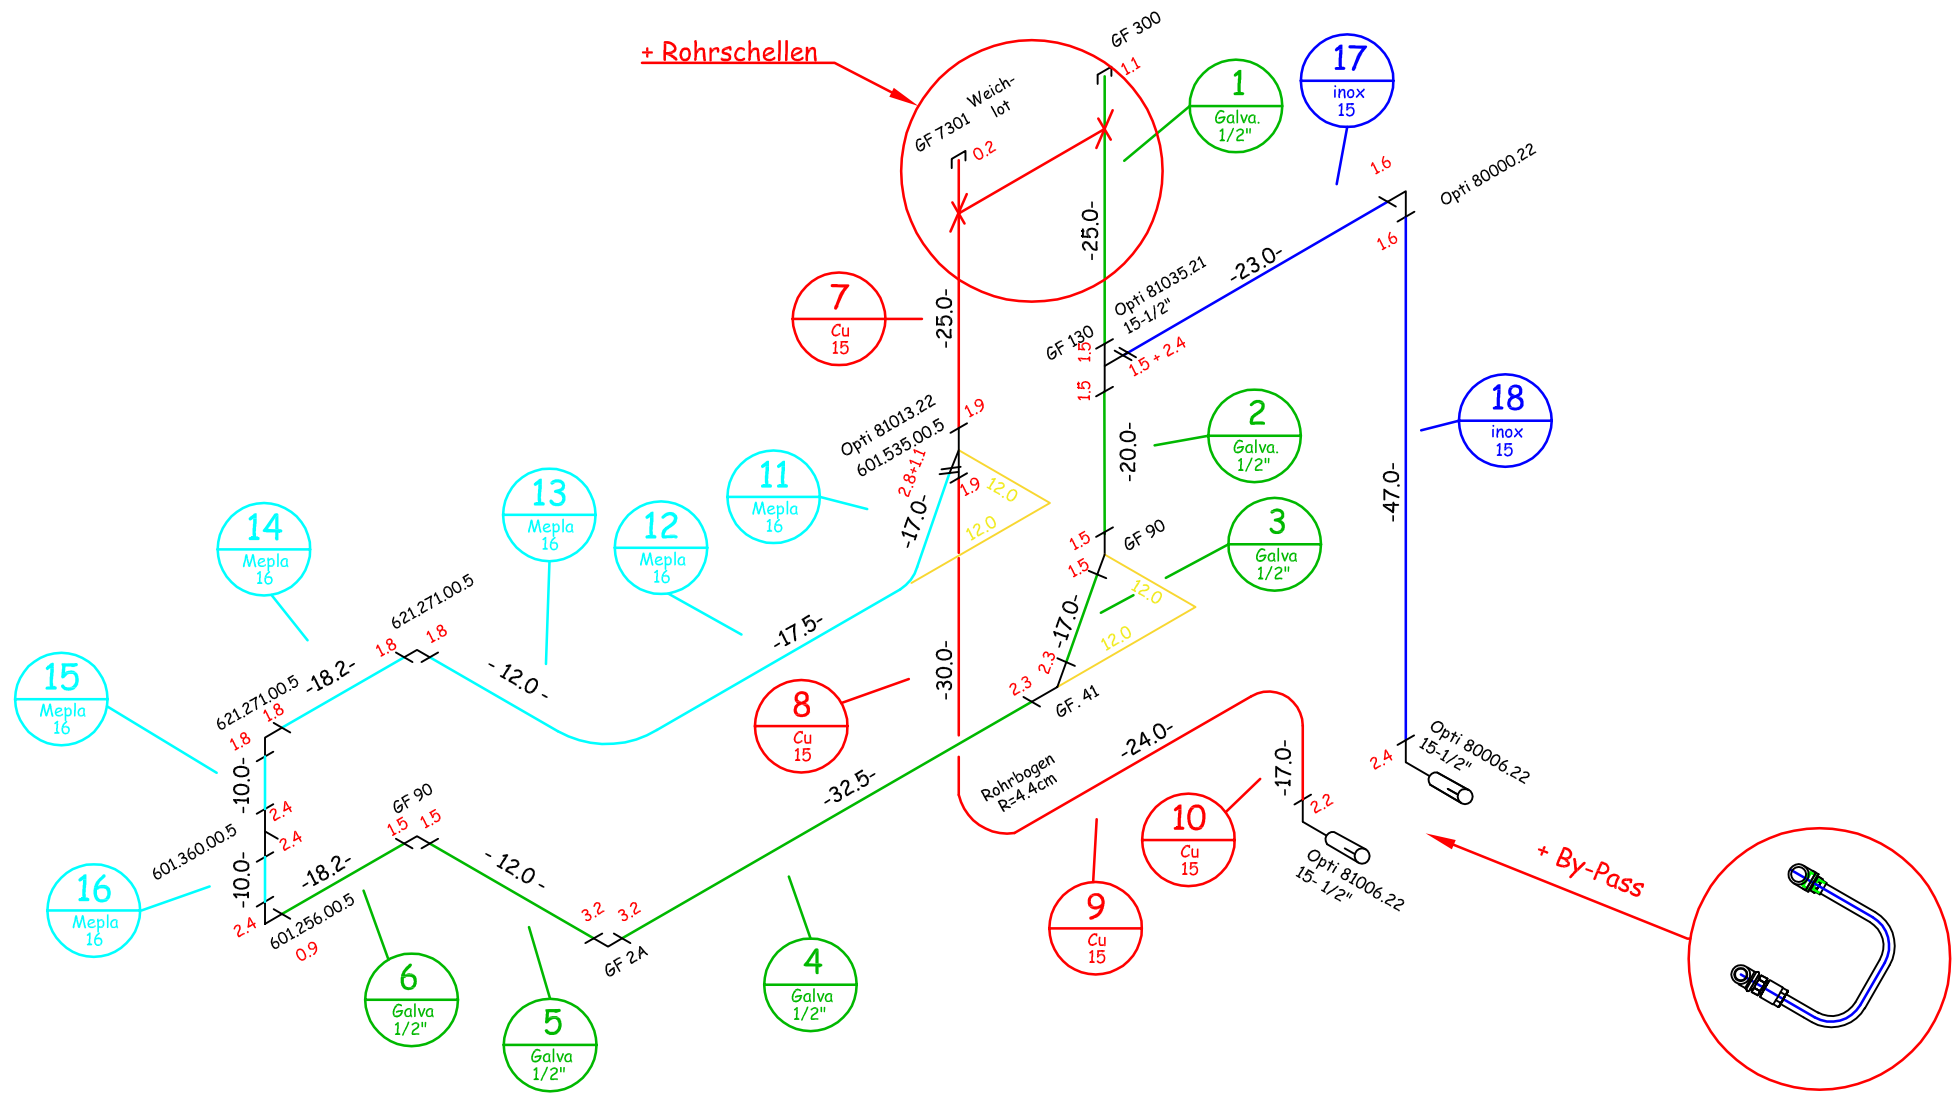

Nr°	Bezeichnung	Dim. ∅	Mat.	Mass M-M	Abzug	Rohrlänge
1	Rohr	1/2	Galv	25.0	2.6	22.4
2	Rohr	1/2	Galv	20.0	3.0	17.0
3	Rohr	1/2	Galv	17.0	3.8	13.2
4	Rohr	1/2	Galv	32.5	5.5	27.0
5	Rohr	1/2	Galv	12.0	4.7	7.3
6	Rohr	1/2	Galv	18.2	2.4	15.8
7	Rohr	15	Cu	25.0	2.1	22.9
8	Rohr	15	Cu	30.0	1.9	28.1 Ende-Achse
9	Rohr	15	Cu	24.0	---	24 Achse-Achse
10	Rohr	15	Cu	17.0	2.2	14.8 Ende-Achse
11	Rohr	16	Mepla	17.0	3.9	13.1 Ende-Achse
12	Rohr	16	Mepla	17.5	---	17.5 Achse-Achse
13	Rohr	16	Mepla	12.0	1.8	10.2 Ende-Achse
14	Rohr	16	Mepla	18.2	3.6	14.6
15	Rohr	16	Mepla	10.0	4.2	5.8
16	Rohr	16	Mepla	10.0	4.8	5.2
17	Rohr	15	Inox	23.0	5.5	17.5
18	Rohr	15	Inox	47.0	4	43.0

suissetec	Lehrabschlussprüfung 2017	Kandidaten Nr :	Datum :
	Haustechnikpraktiker /in - Sanitär		Format : A3
	Werkbanksplan A04		Massstab : -

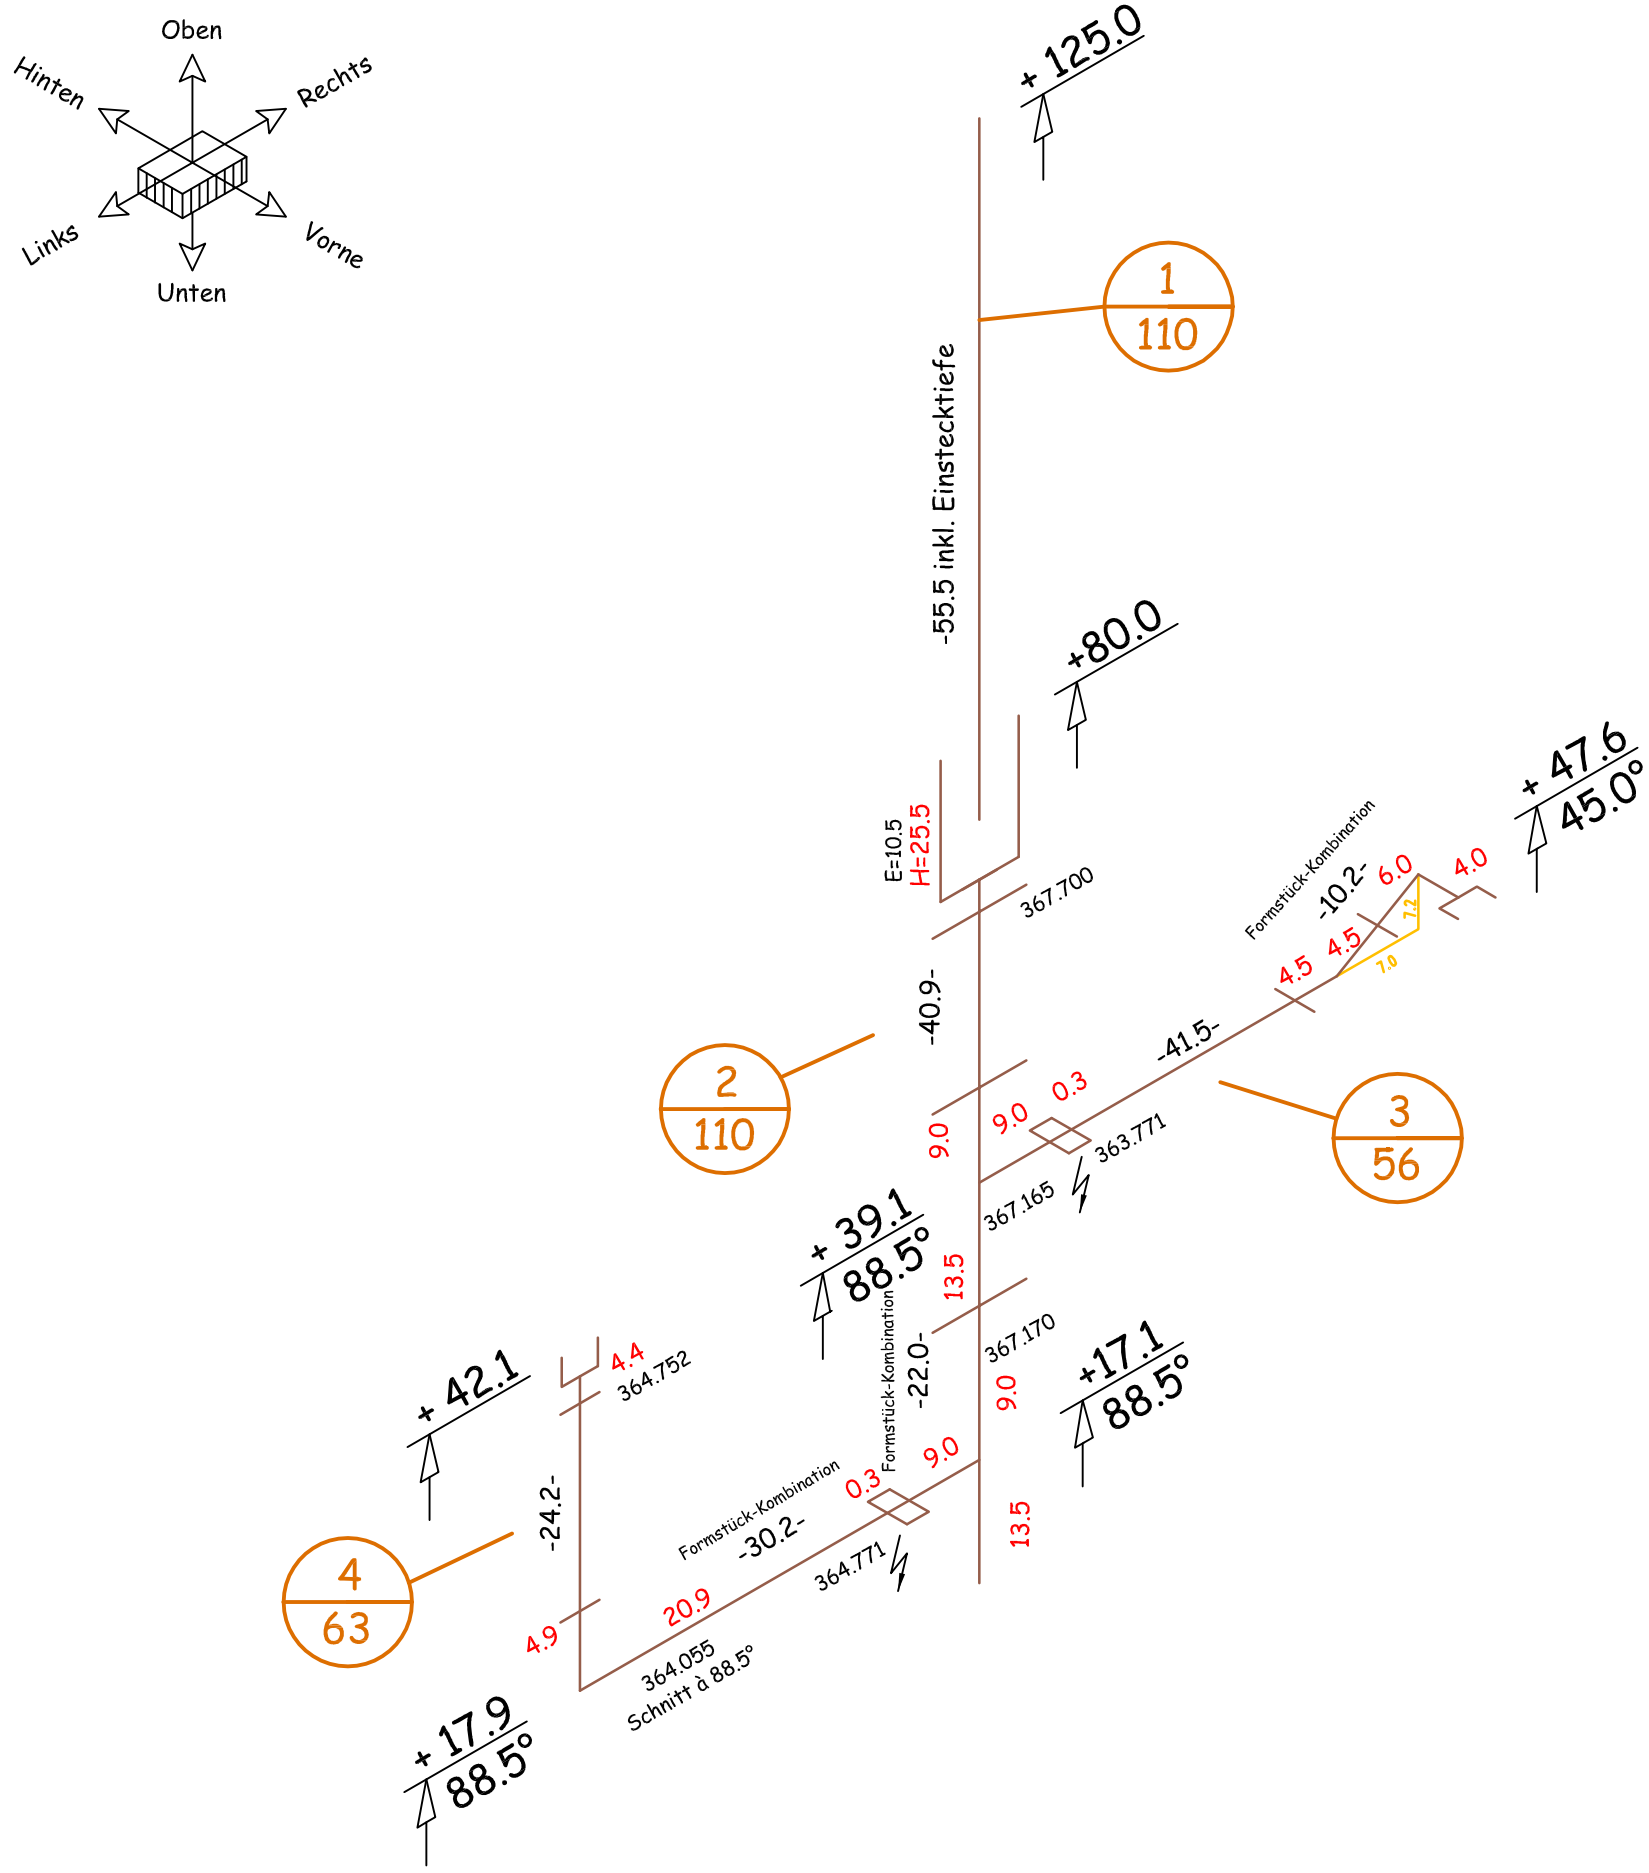

Nr°	Bezeichnung	Dim. ∅	Mat.	Mass M-M	Abzug	Rohrlänge
1	Rohr	110	Pe	55.5	---	55.5
2	Rohr	110	Pe	40.9	33.5	7.4
3	Rohr	56	Pe	41.5	13.5	28.0
4	Rohr	63	Pe	24.2	8.7	15.5

suissetec	Lehrabschlussprüfung 2017	Kandidaten Nr :	Datum :
	Haustechnikpraktiker /in - Sanitär		Format : A3
	Isometrie Abwasserleitungen A03		Massstab : -

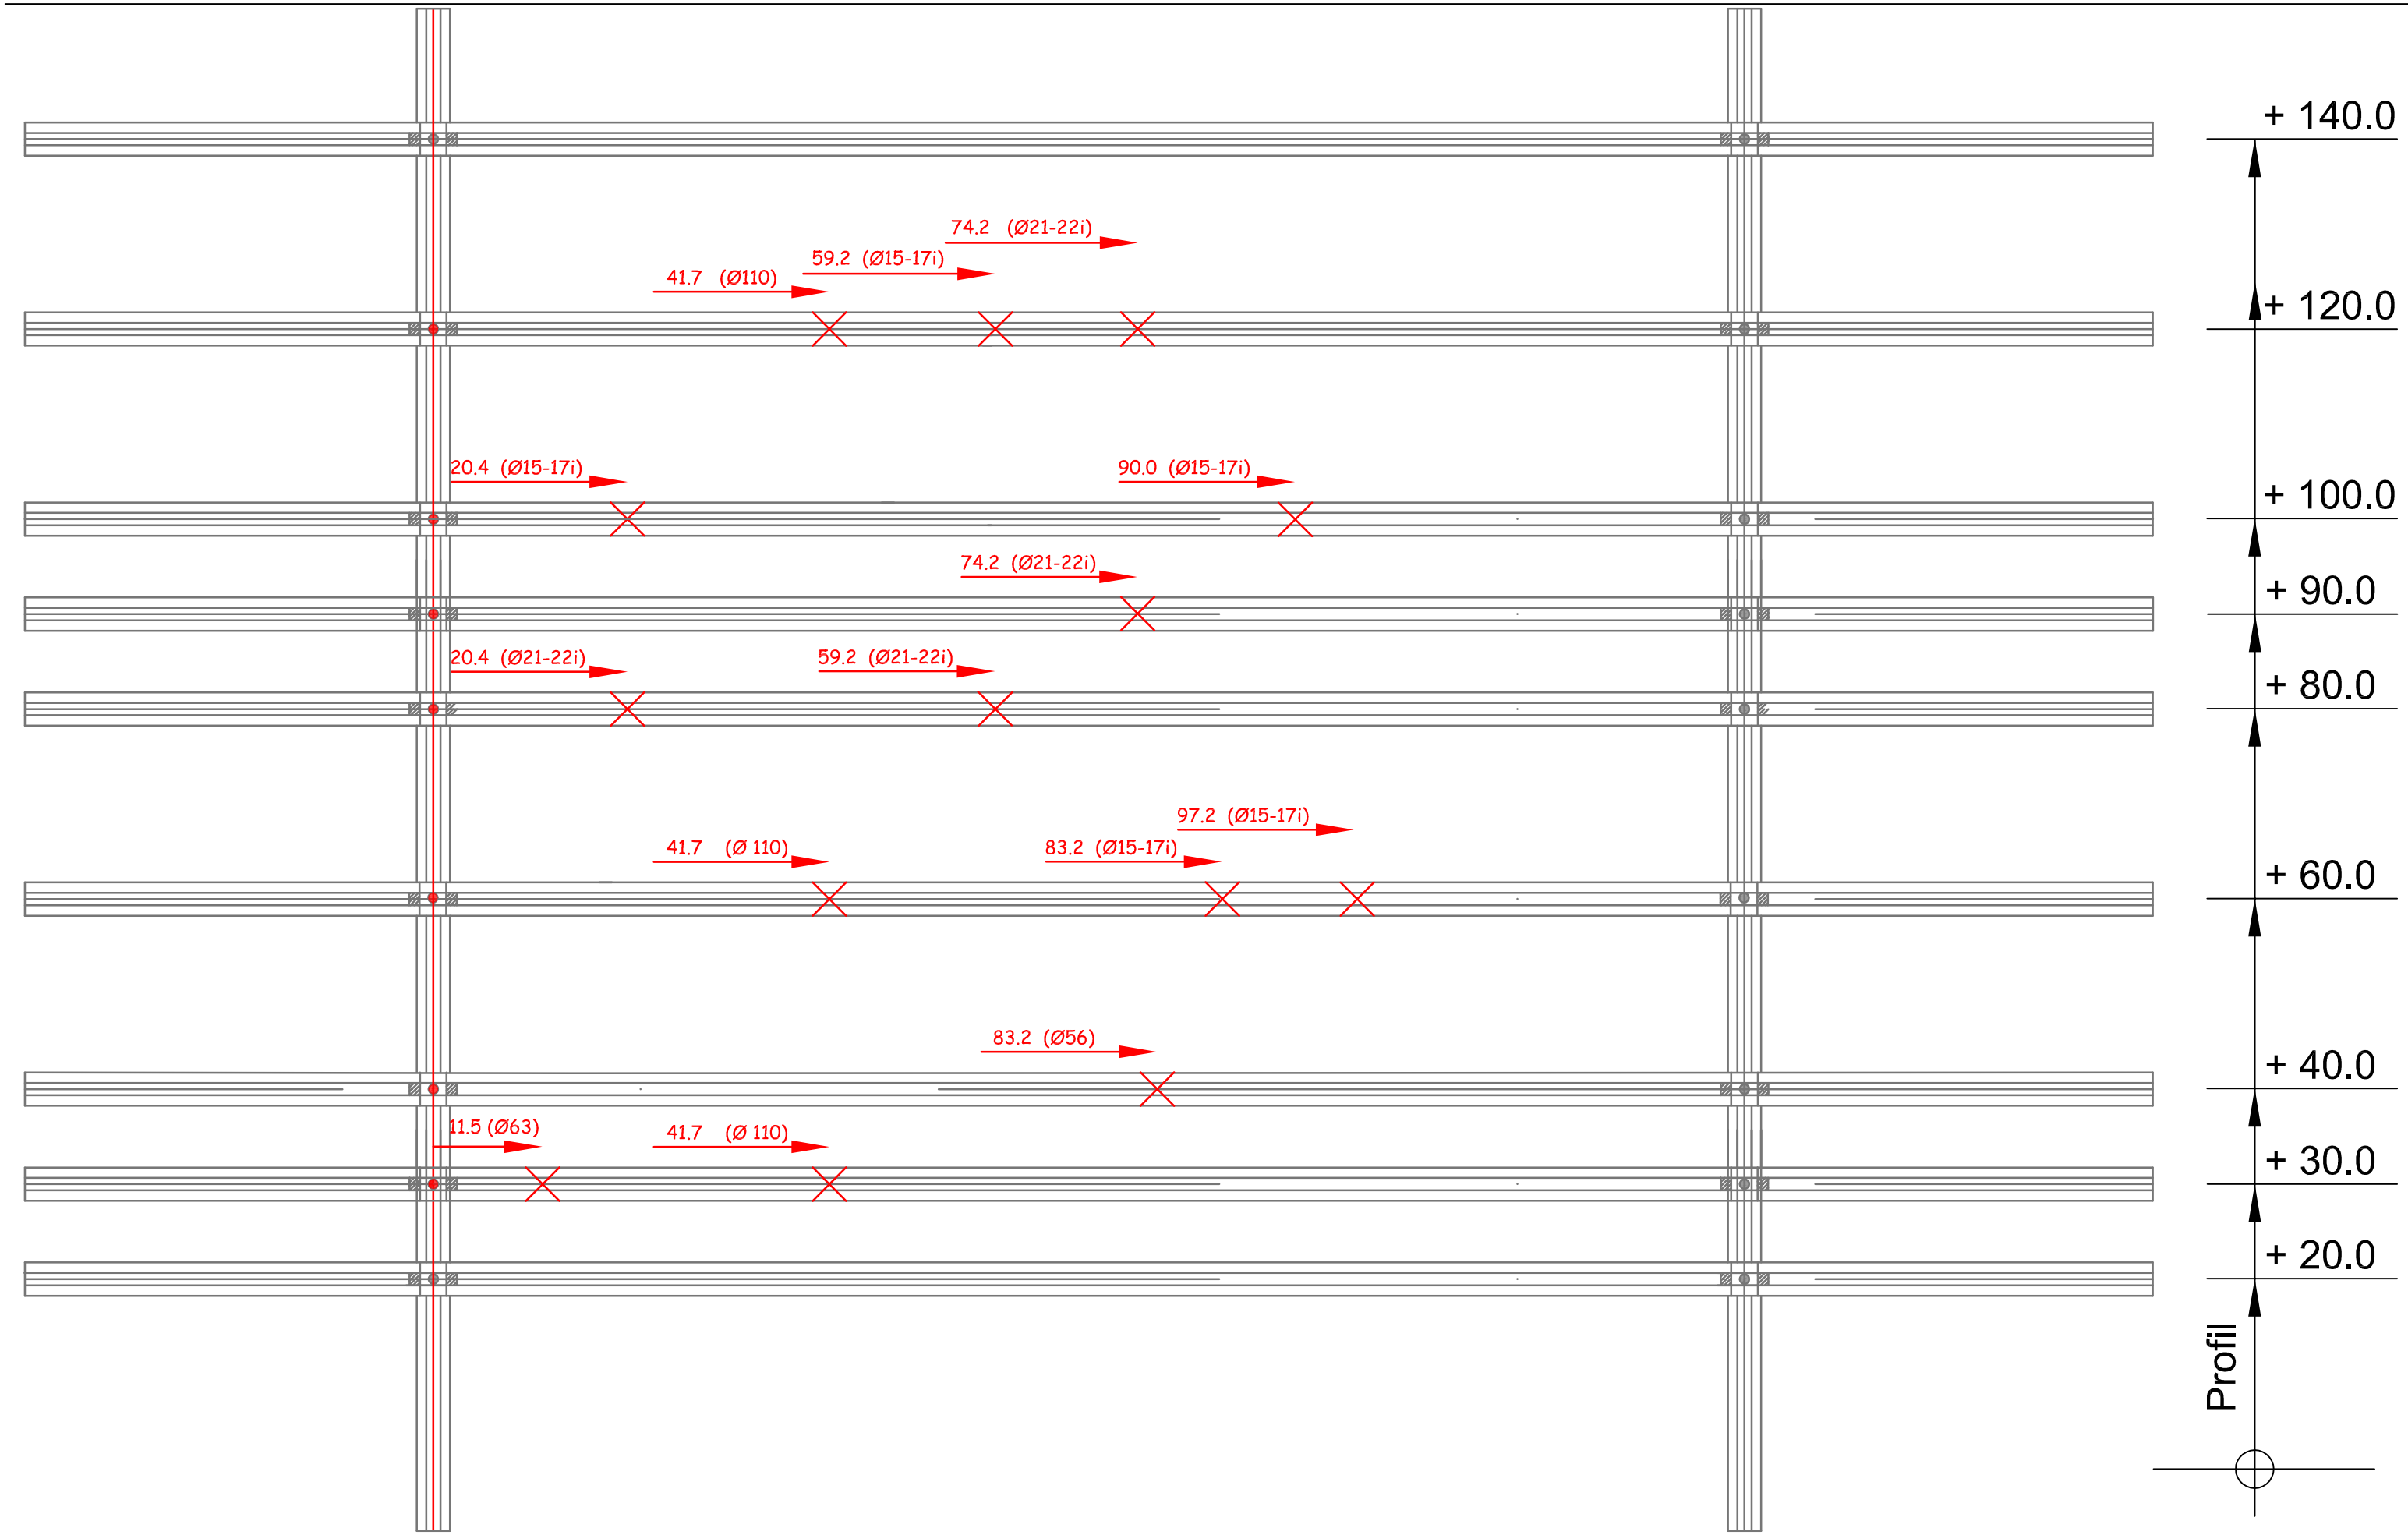

suissetec	Lehrabschlussprüfung 2017	Kandidaten Nr :	Datum :
	Haustechnikpraktiker /in - Sanitär		Format : A3
	Befestigungsplan A04		Massstab : -